



радиатори

РАЗГЪВКА СЕВЕРНА СЕНА

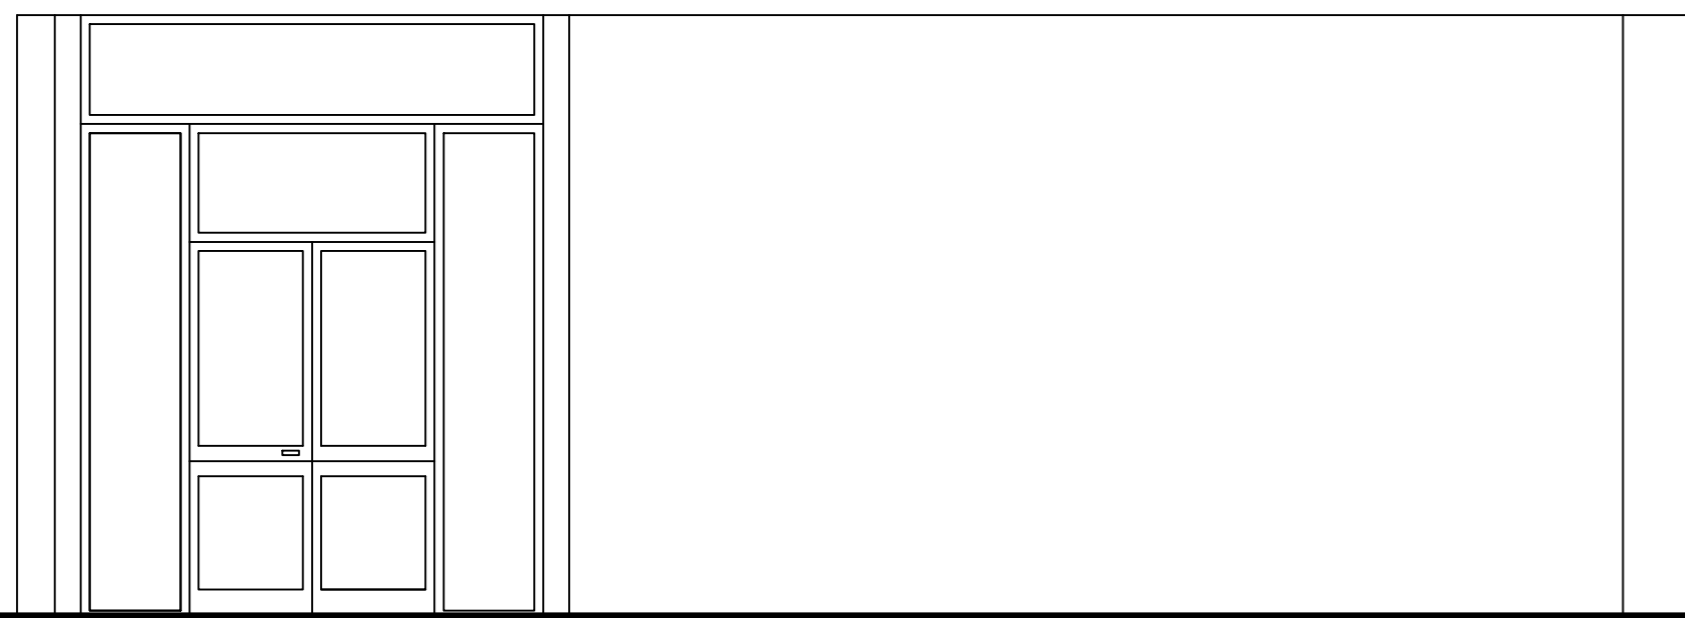

РАЗГЪВКА ЗАПАДНА СЕНА

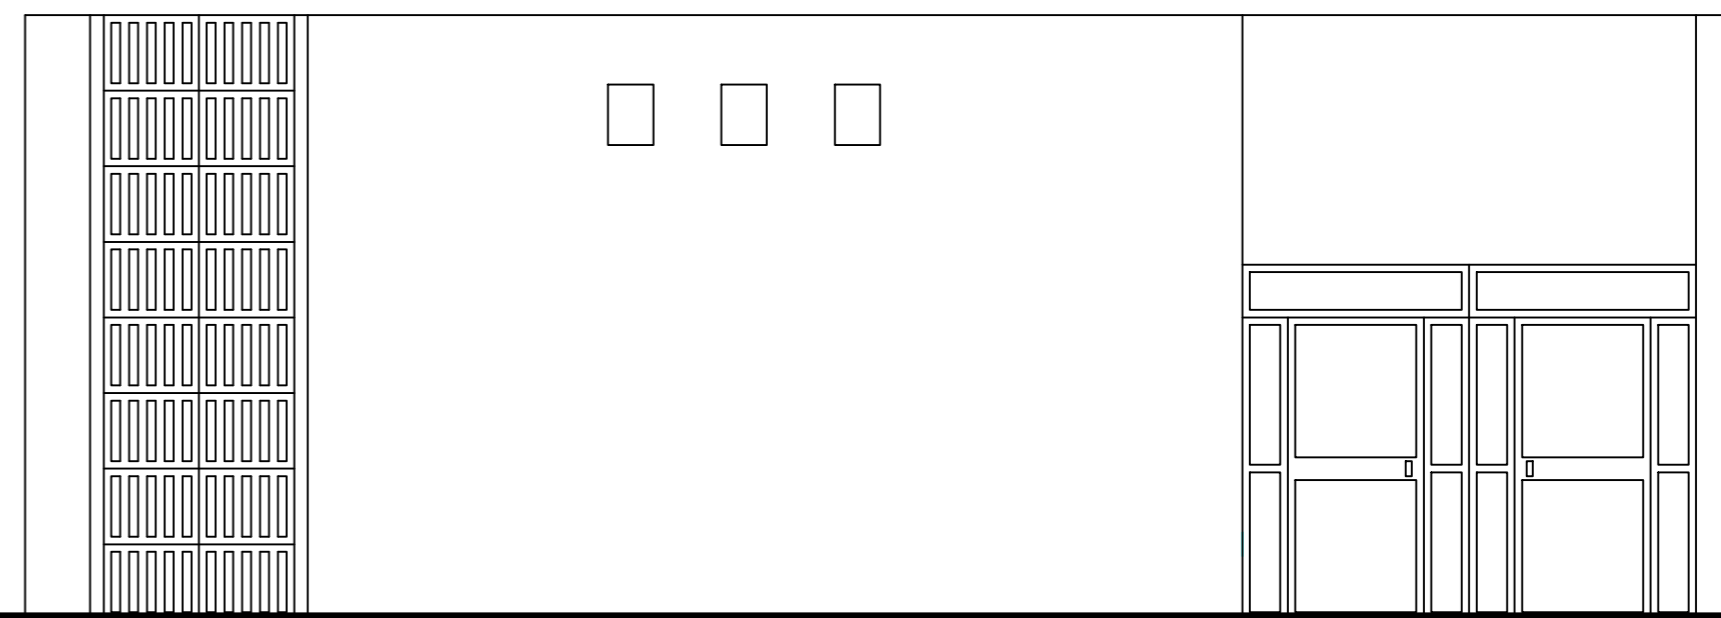

РАЗГЪВКА ИЗТОЧНА СЕНА



радиатори

РАЗГЪВКА ЮЖНА СЕНА

Обект: "Проект - заснемане на основната сграда на Централния дом на архитекта" - УПИ V - 3504, кв. 145, по плана на гр. София, Столична община	
Възложител: Съюз на архитектите в България	
РАЗГЪВКИ ЗАЛА ПЪРВИ ЕТАЖ	Част арх. Лист 2/7
	Фаза: ТП
	М 1:50