



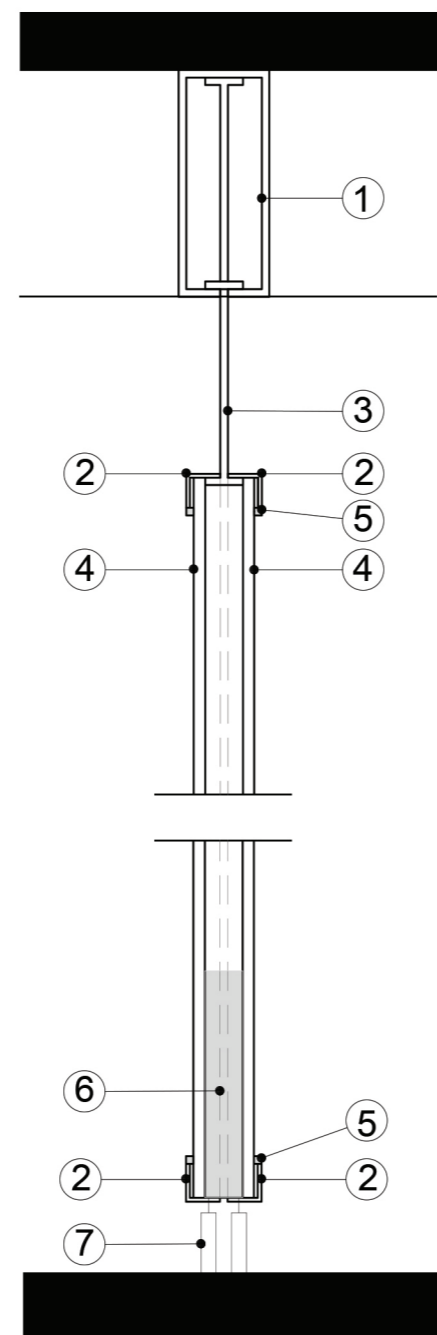


ПЛАН СОФИТ М1:100

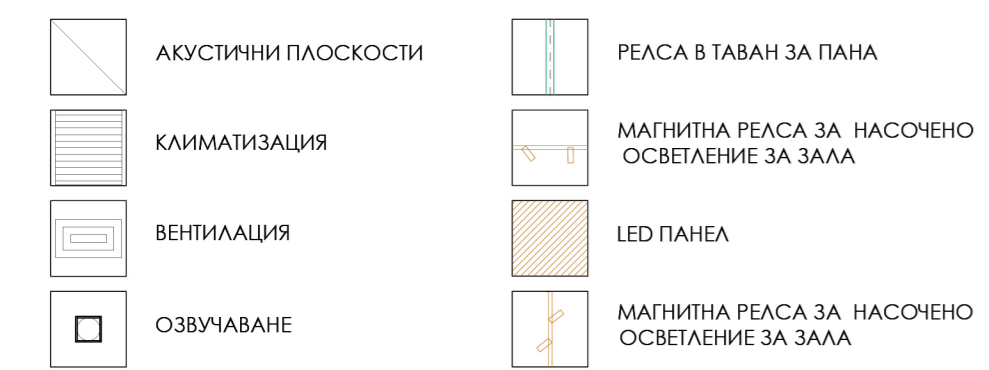


МОБИЛНО ПАНО  
ДЕТАЙЛ М1:10


1. РЕЛСА ЗА ОКЪЧВАНЕ НА МОБИЛНИ ПАНА
2. ПРОФИЛ ЗА РАМКИРАНЕ НА ПАНА
3. АНКЕР ЗА ОКЪЧВАНЕ НА ПАНО
4. НРЛ ПЛОСКОСТ 165x337 CM
5. РЕЛСА ЗА ОКЪЧВАНЕ НА ЕКСПОНАТИ
6. ПРОТИВОТЕКСТ
7. КОЛЕЛА ЗА МОБИЛНОСТ НА ПАНА

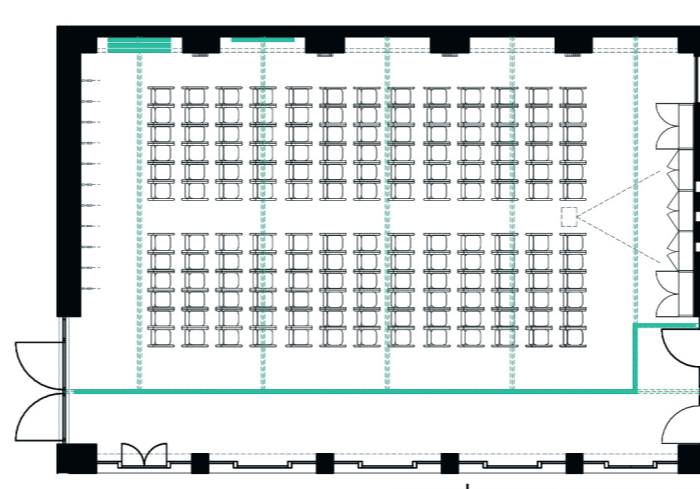

конферентна зала

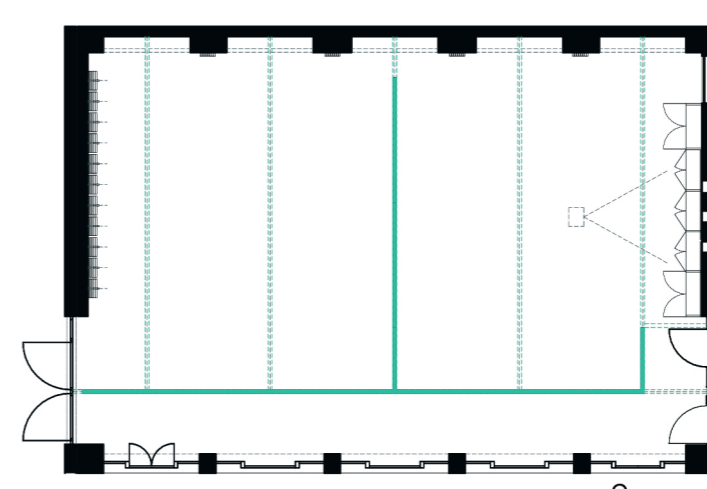

ЗАЛА 1 - ВАРИАНТИ НА ПОДРЕЖДАНЕ М1:200

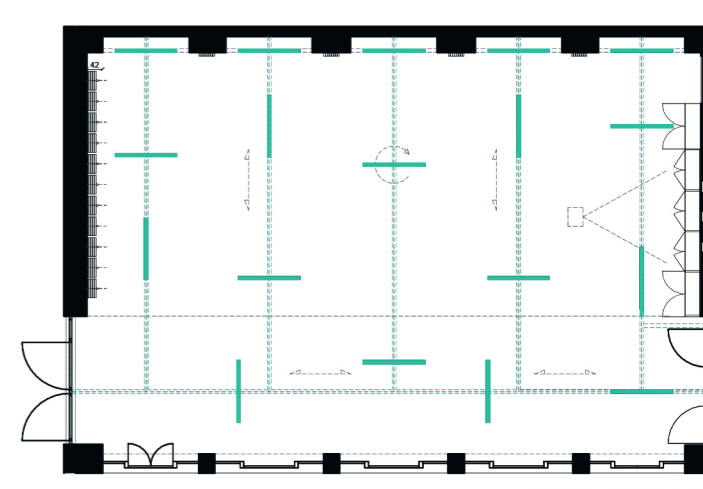

експозиция



ТРАНСФОРМАЦИИ



ЕКСПОЗИЦИОННА ЗАЛА




зала




коридор



конферентна зала

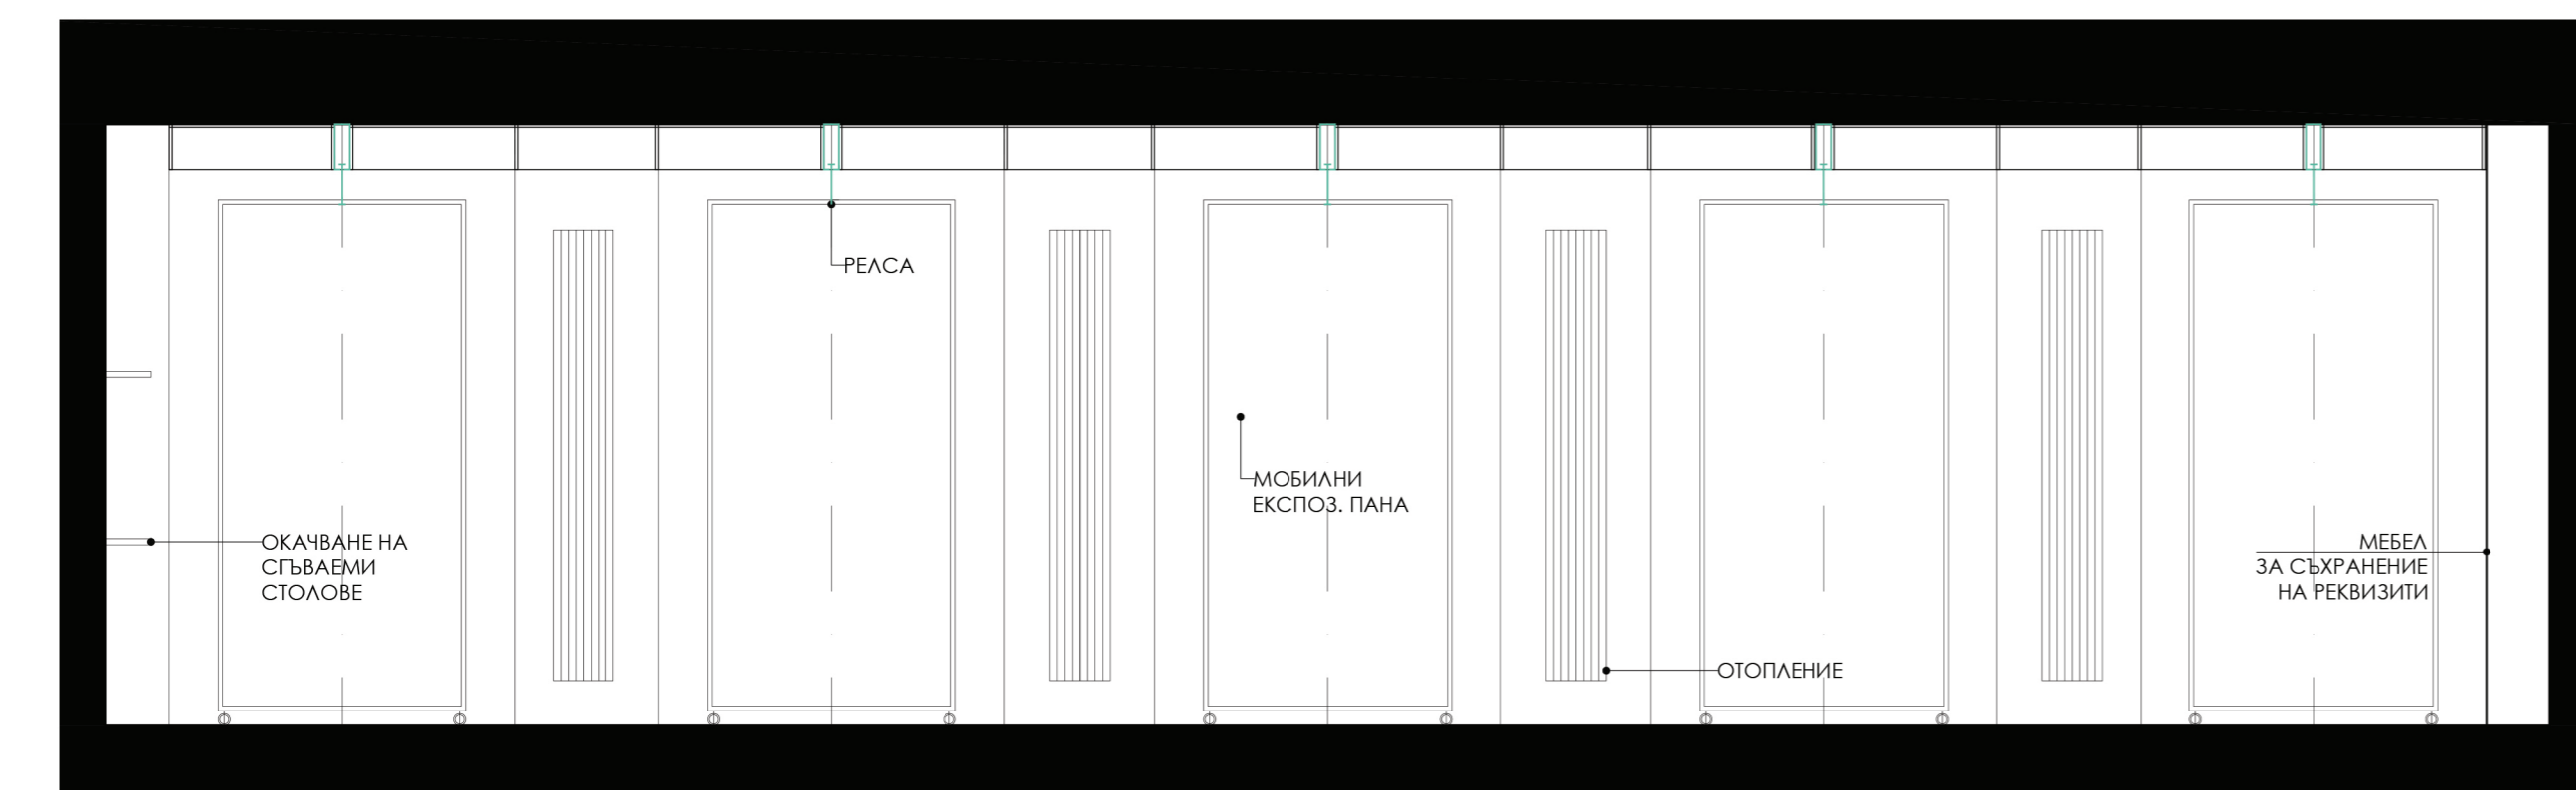

ЗАЛА 1 РАЗГЪВКА А-А М1:50

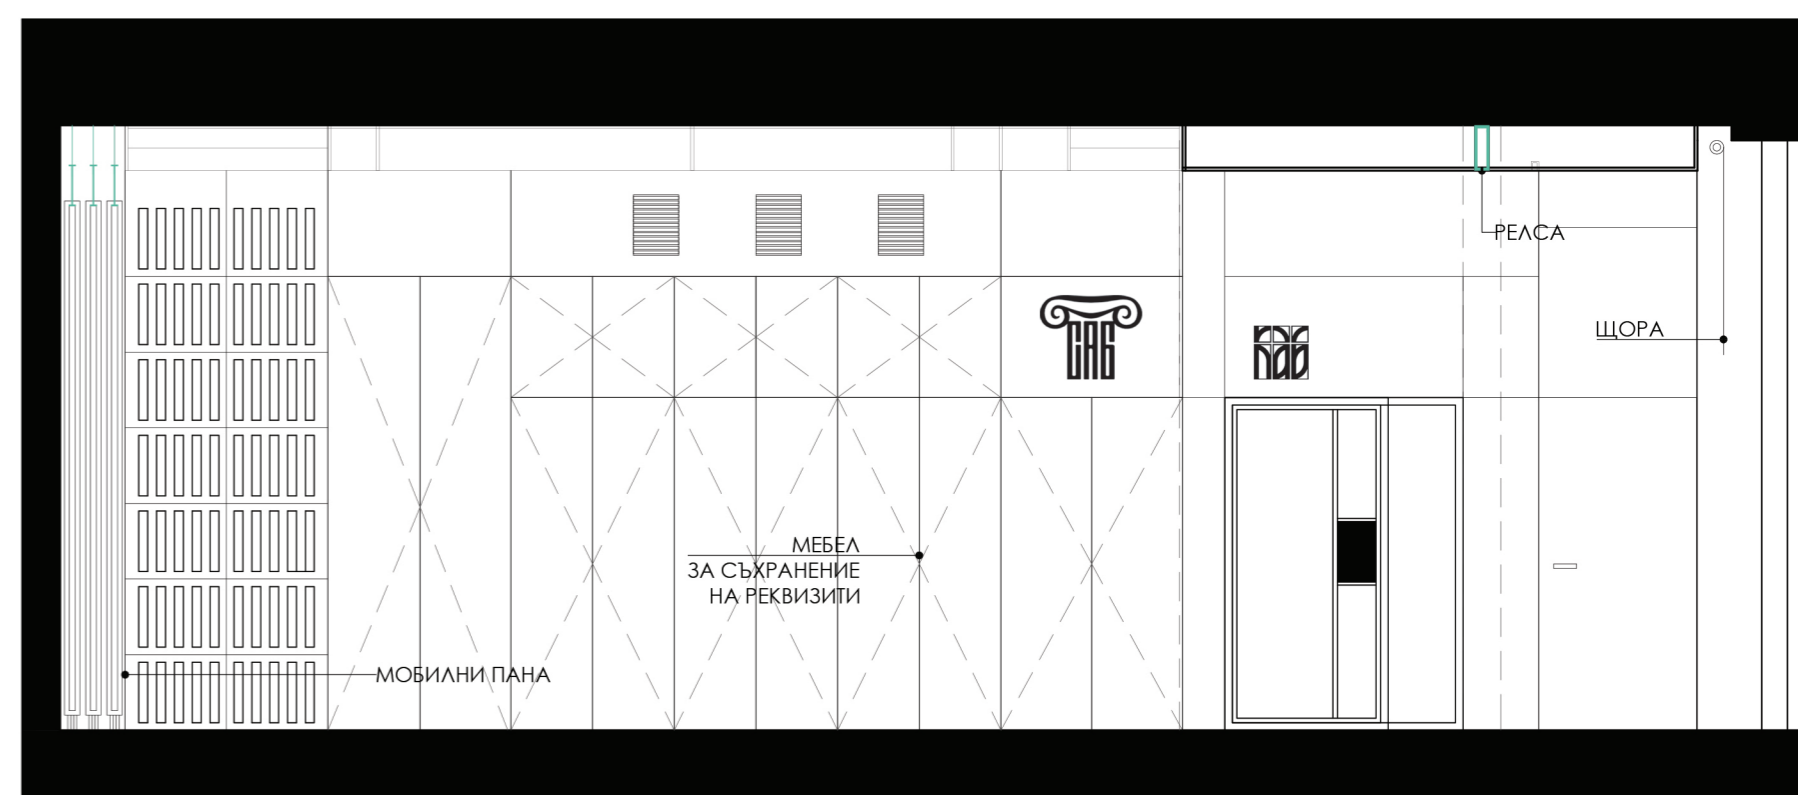

ЗАЛА 1 РАЗГЪВКА Б-Б М1:50